




校舎平面図【長沼高等学校】

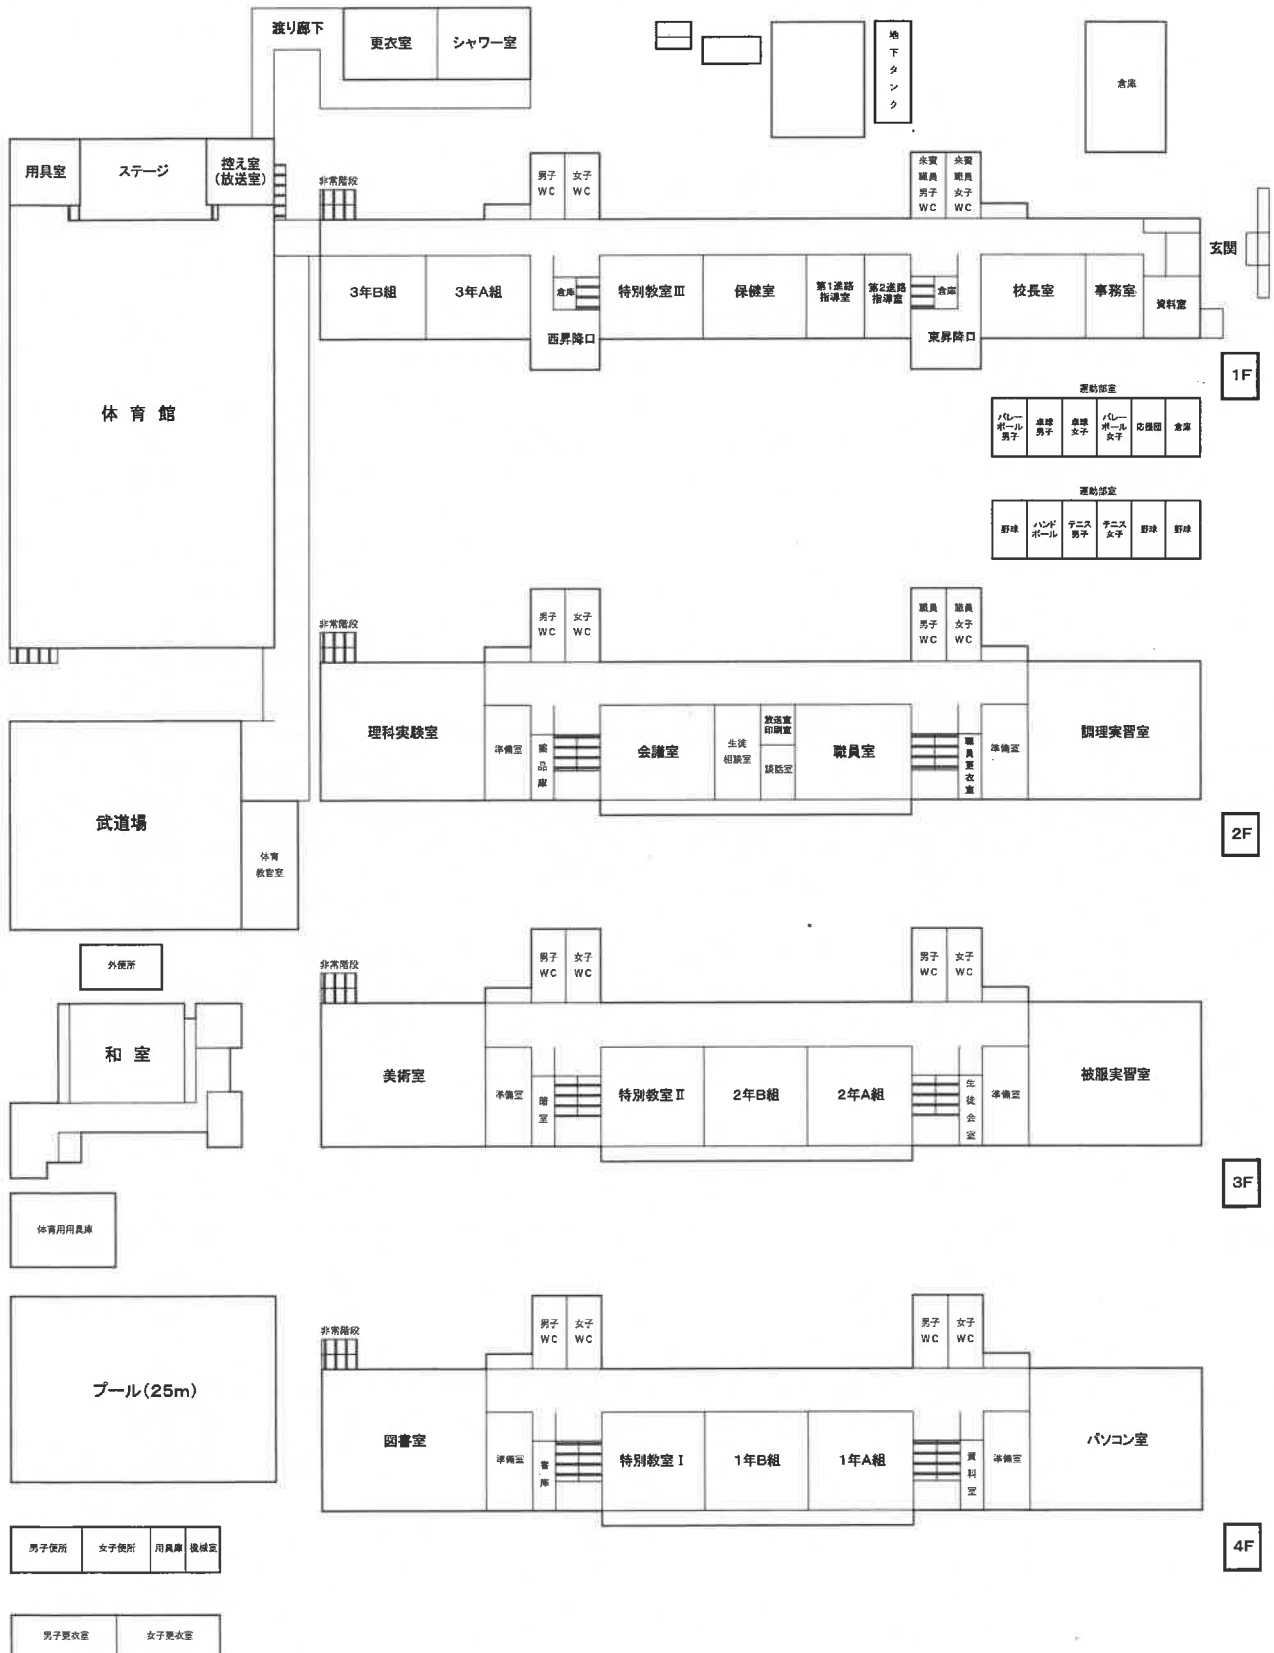


【須賀川高等学校 校舎平面図】

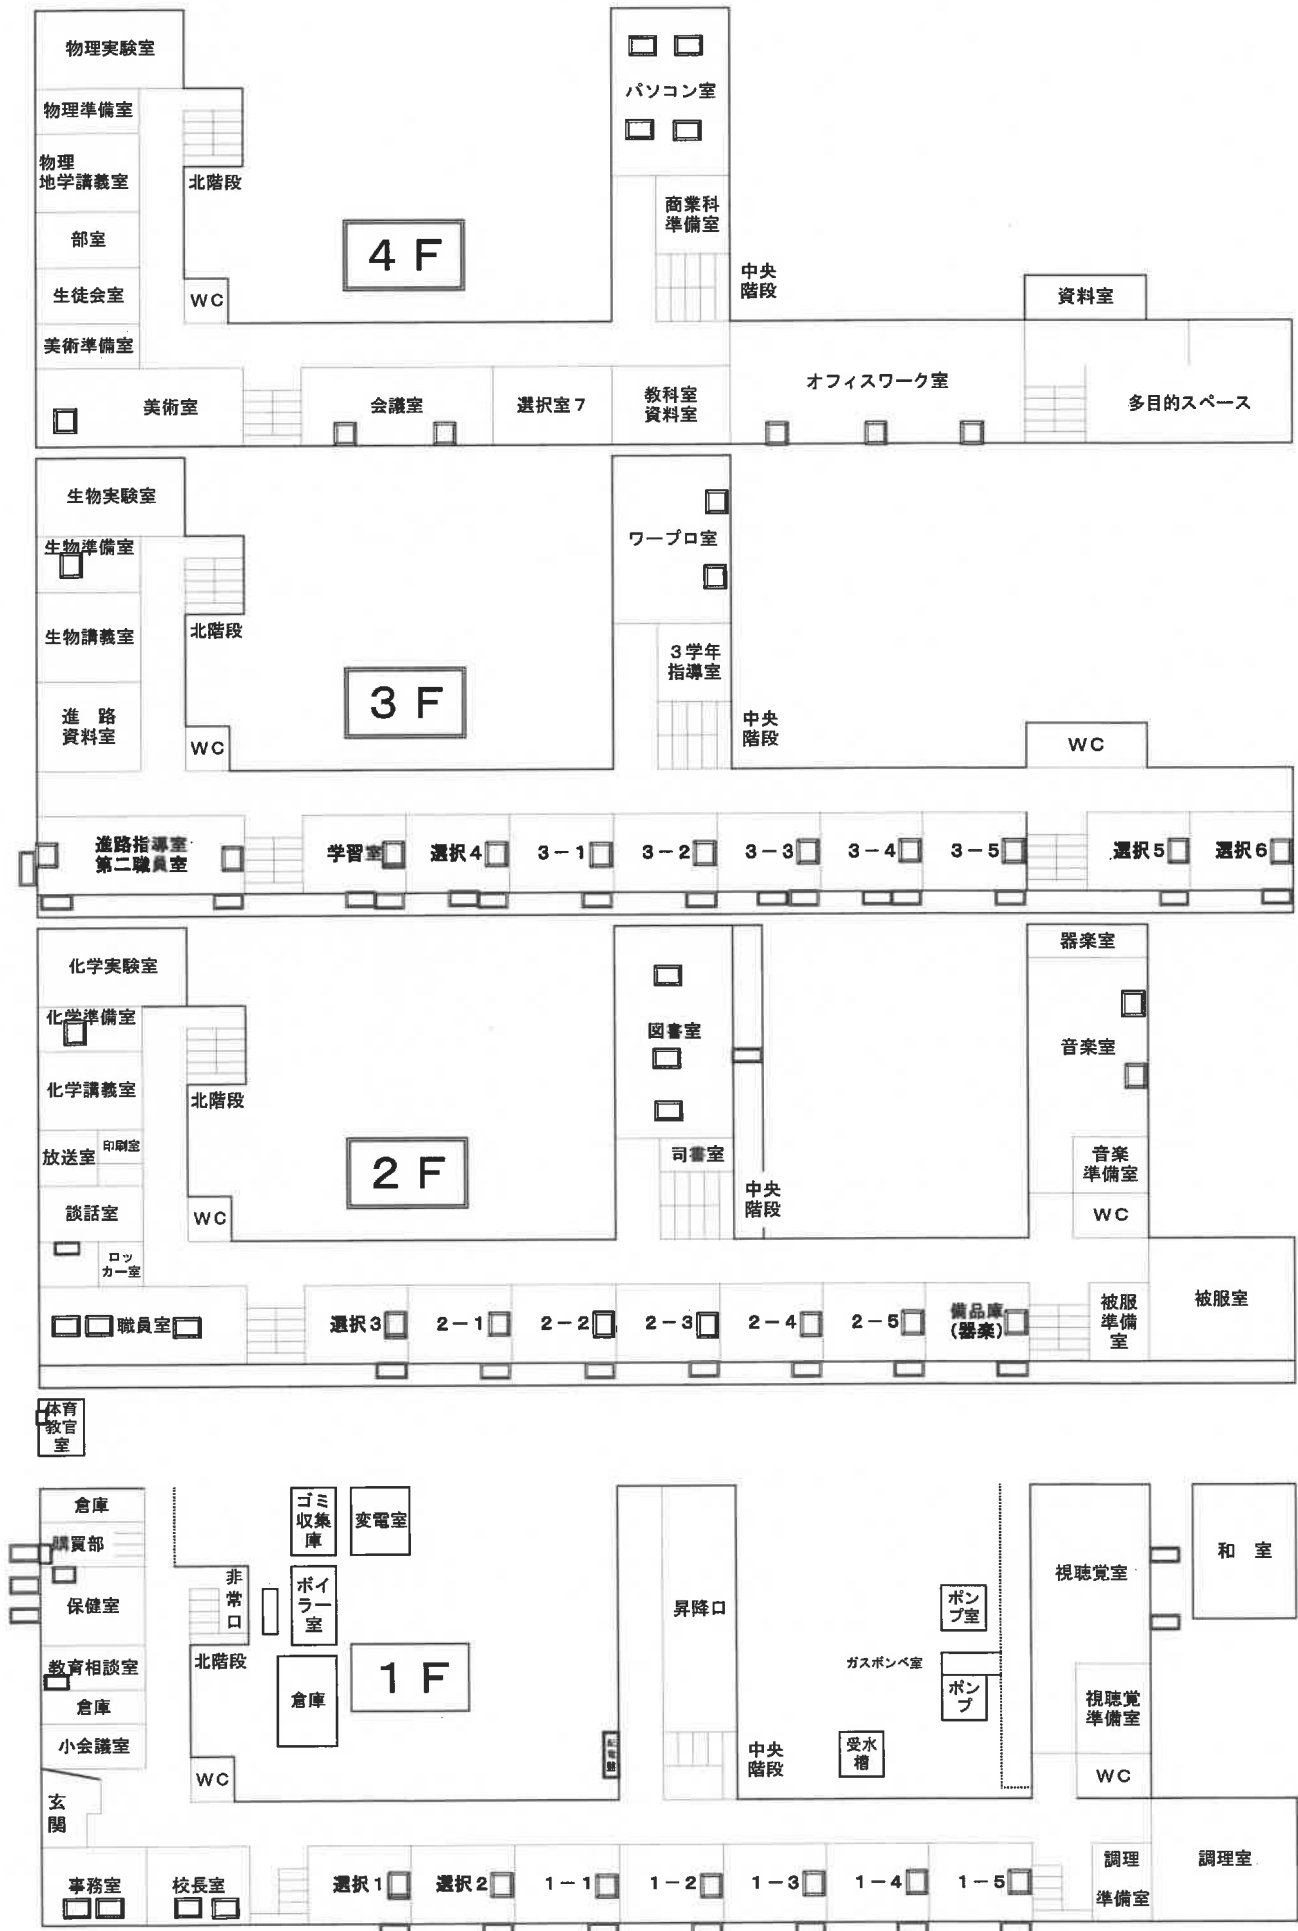

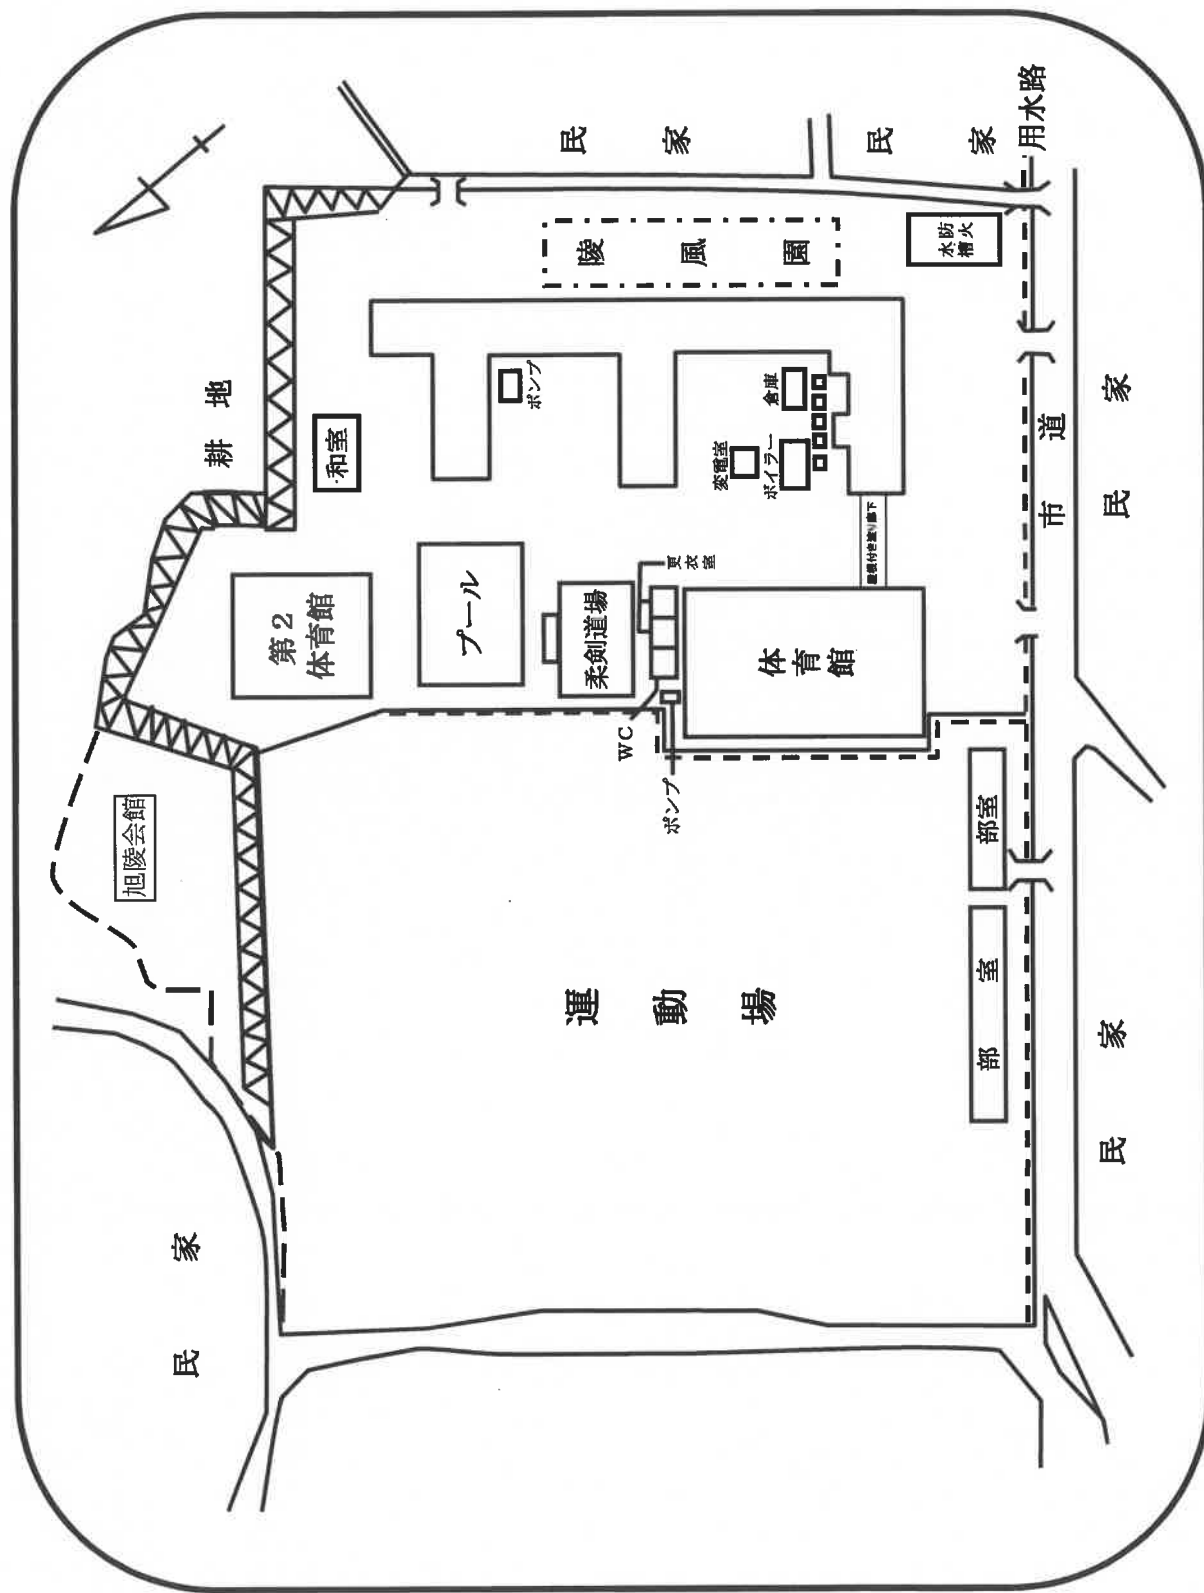

【須賀川高等学校 全体図】

【統合高校 校舎平面図】(予定)

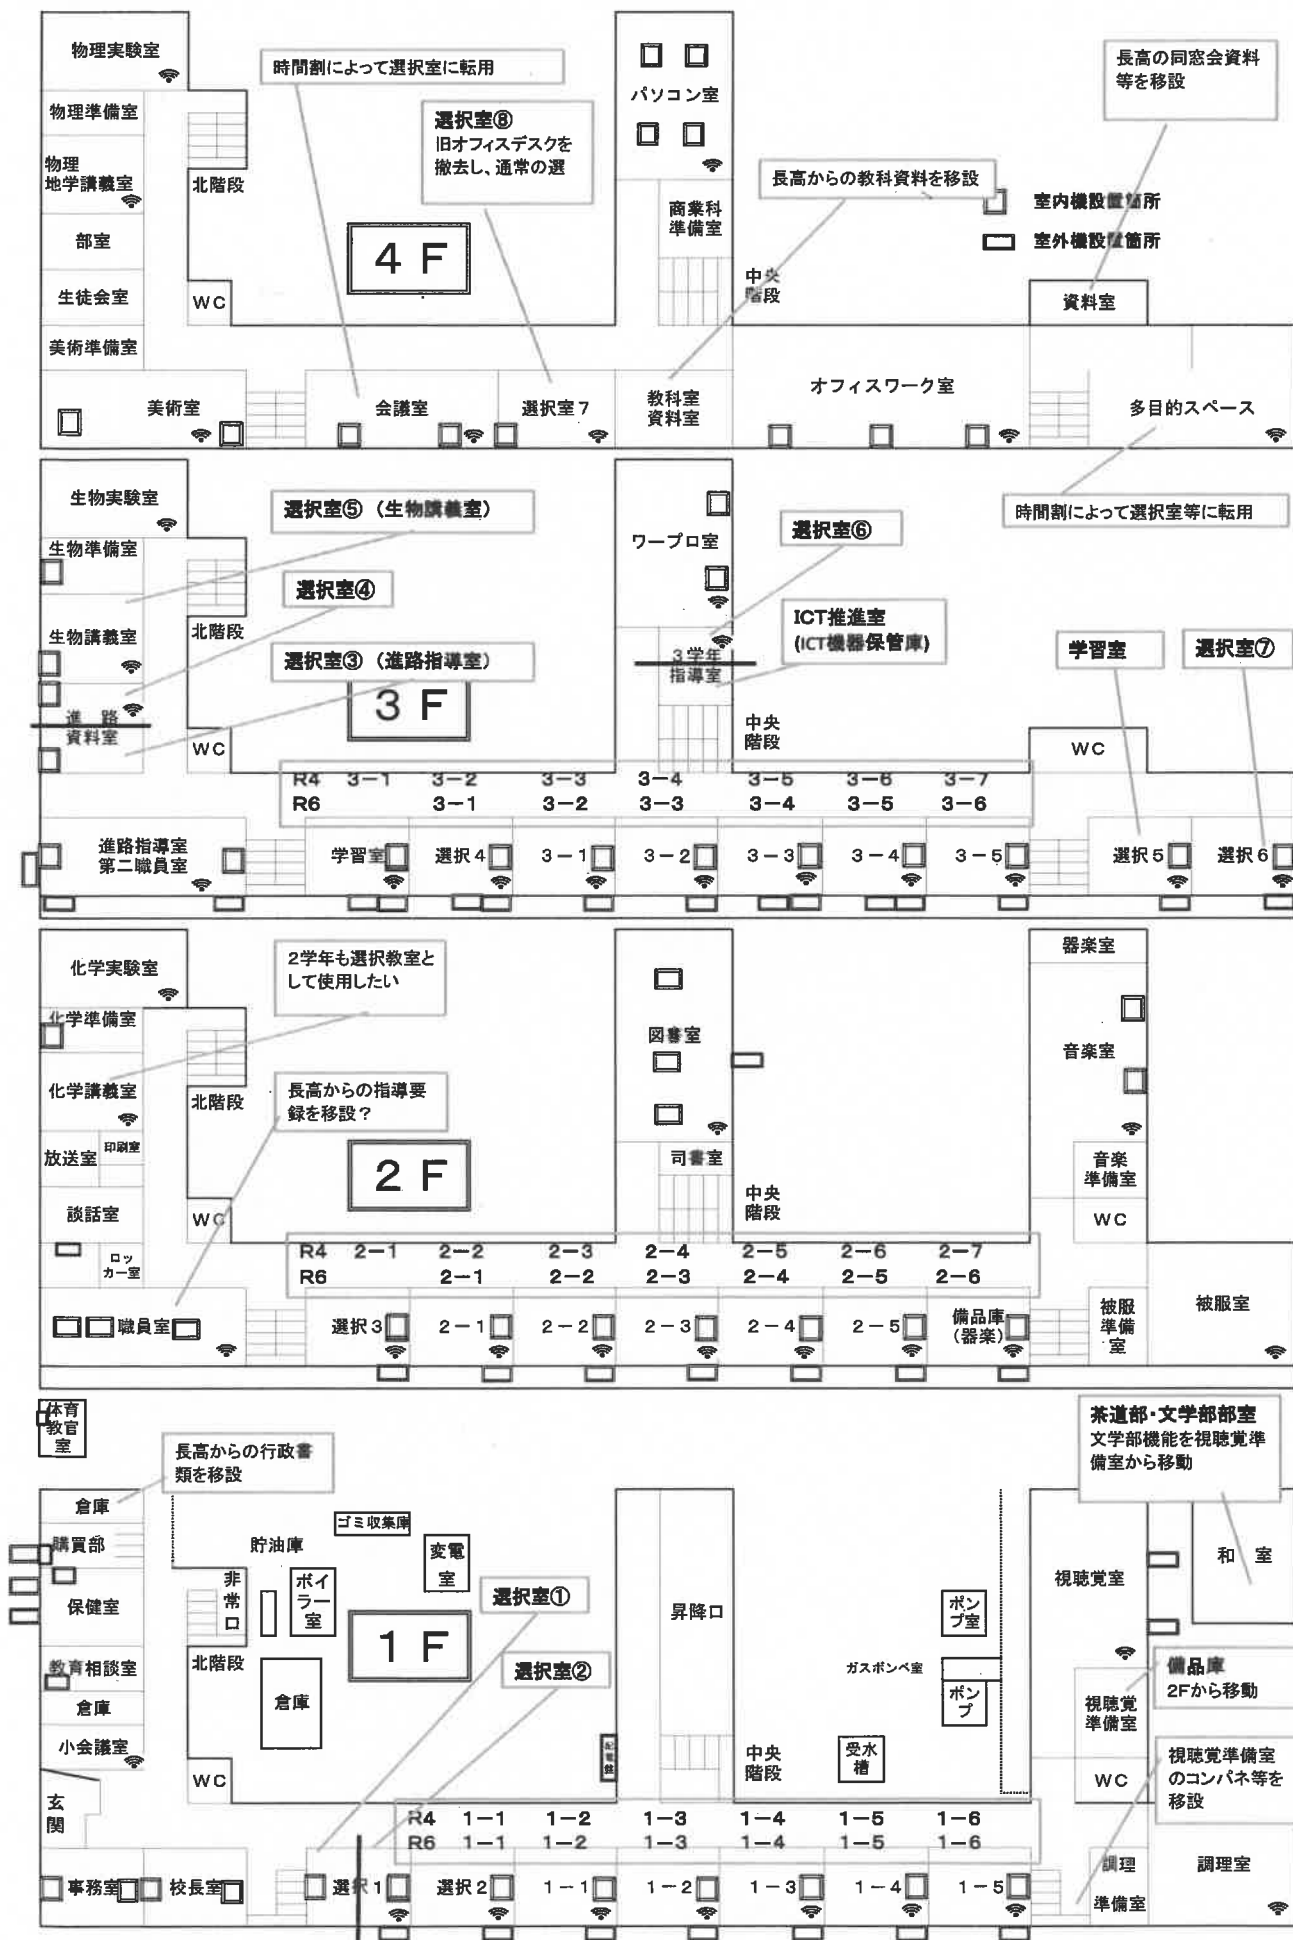

※選択教室の運用方法や普通教室の配置順、会議室・多目的スペースの使用方法や机等の整備については、時間割のシミュレーション後に再検討要。